

Упорядочение и составление описи проектной документации

***Пушкарева Алена Валерьевна
Начальник отдела комплектования,
ведомственных архивов и делопроизводства
26 марта 2026 г.***

Комплекс работ
по формированию
документов в ед.хр. (дела)

Комплекс работ
по описанию

**Упорядочение
ПД**

Комплекс работ
по оформлению ед.хр.

**В соответствии
с Правилами**

1

- систематизация по проектам

2

- систематизация внутри проекта

3

- систематизация по стадиям

4

- систематизация внутри стадии проектирования

5


- формирование ед. хр. проектной документации

6

- составление описи единиц хранения проектной документации

7

- оформление описи единиц хранения ПД

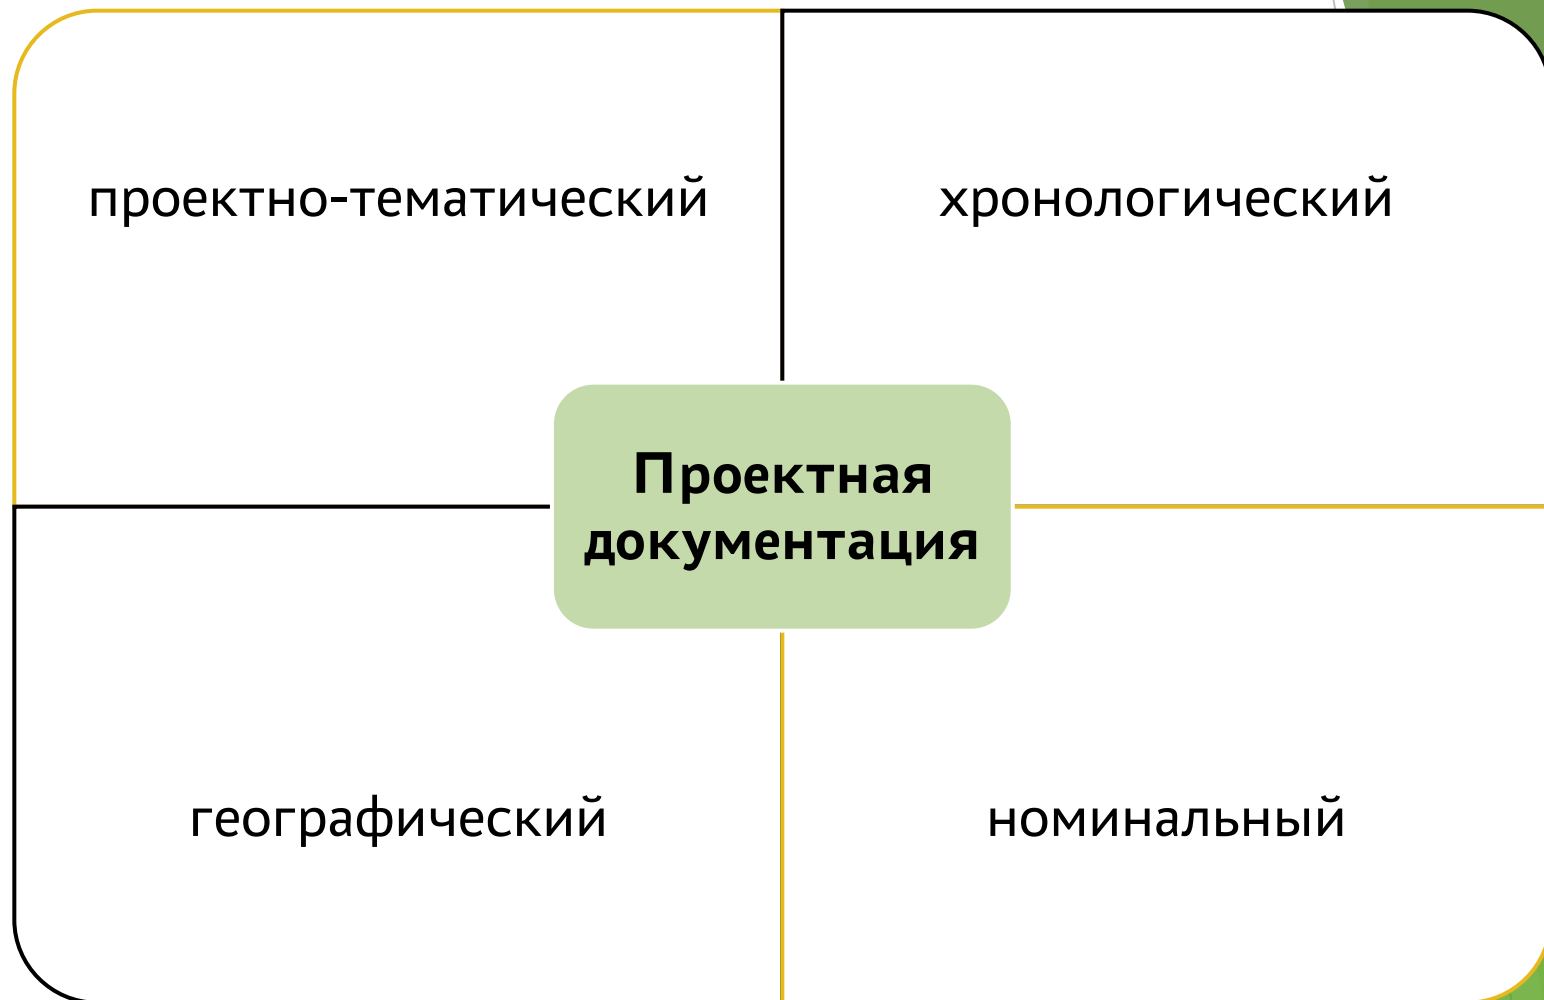

хронологический принцип

по порядку возрастания
№ домов, алфавитный
принцип в названии улиц

**Систематизация
внутри
комплекса**

систематизация чертежей
проекта по шифрам

самостоятельные проекты или
составные части проекта
комплекса

**фондовая принадлежность
документов**

**определяется по основной надписи
чертежей или титульному листу
сброшюрованных дел, содержащих
наименование министерства
(ведомства), которому подчинялась
организация-разработчик,
наименование организации-
разработчика**

**Систематизация
документации
внутри проекта**

**в составе фонда организации-
генпроектировщика (головной
организации, разрабатывающей
технологическую часть проекта)
для постоянного хранения
сохраняются документы
организаций-созработчиков**

**привязки типовых проектов,
разработанные др. организациями,
примененные чертежи - чертежи
из других проектов на объекты
с идентичными размерами,
характеристиками и т.д.**

Систематизация документации по стадиям


должны иметь свои
пояснительные записки
(ПЗ)

внутри проектов
систематизация
проводится по стадиям
(этапам) разработки,
затем
по частям, если нет ПЗ

Продолжительное проектирование предприятий или застройка районов и их составных объектов, их расширение и реконструкция, или техническое перевооружение

каждый этап проектирования должен рассматриваться как самостоятельный

систематизация по стадиям проходит внутри одного этапа проектирования без отнесения к стадиям проектирования предшествующего и последующего этапов

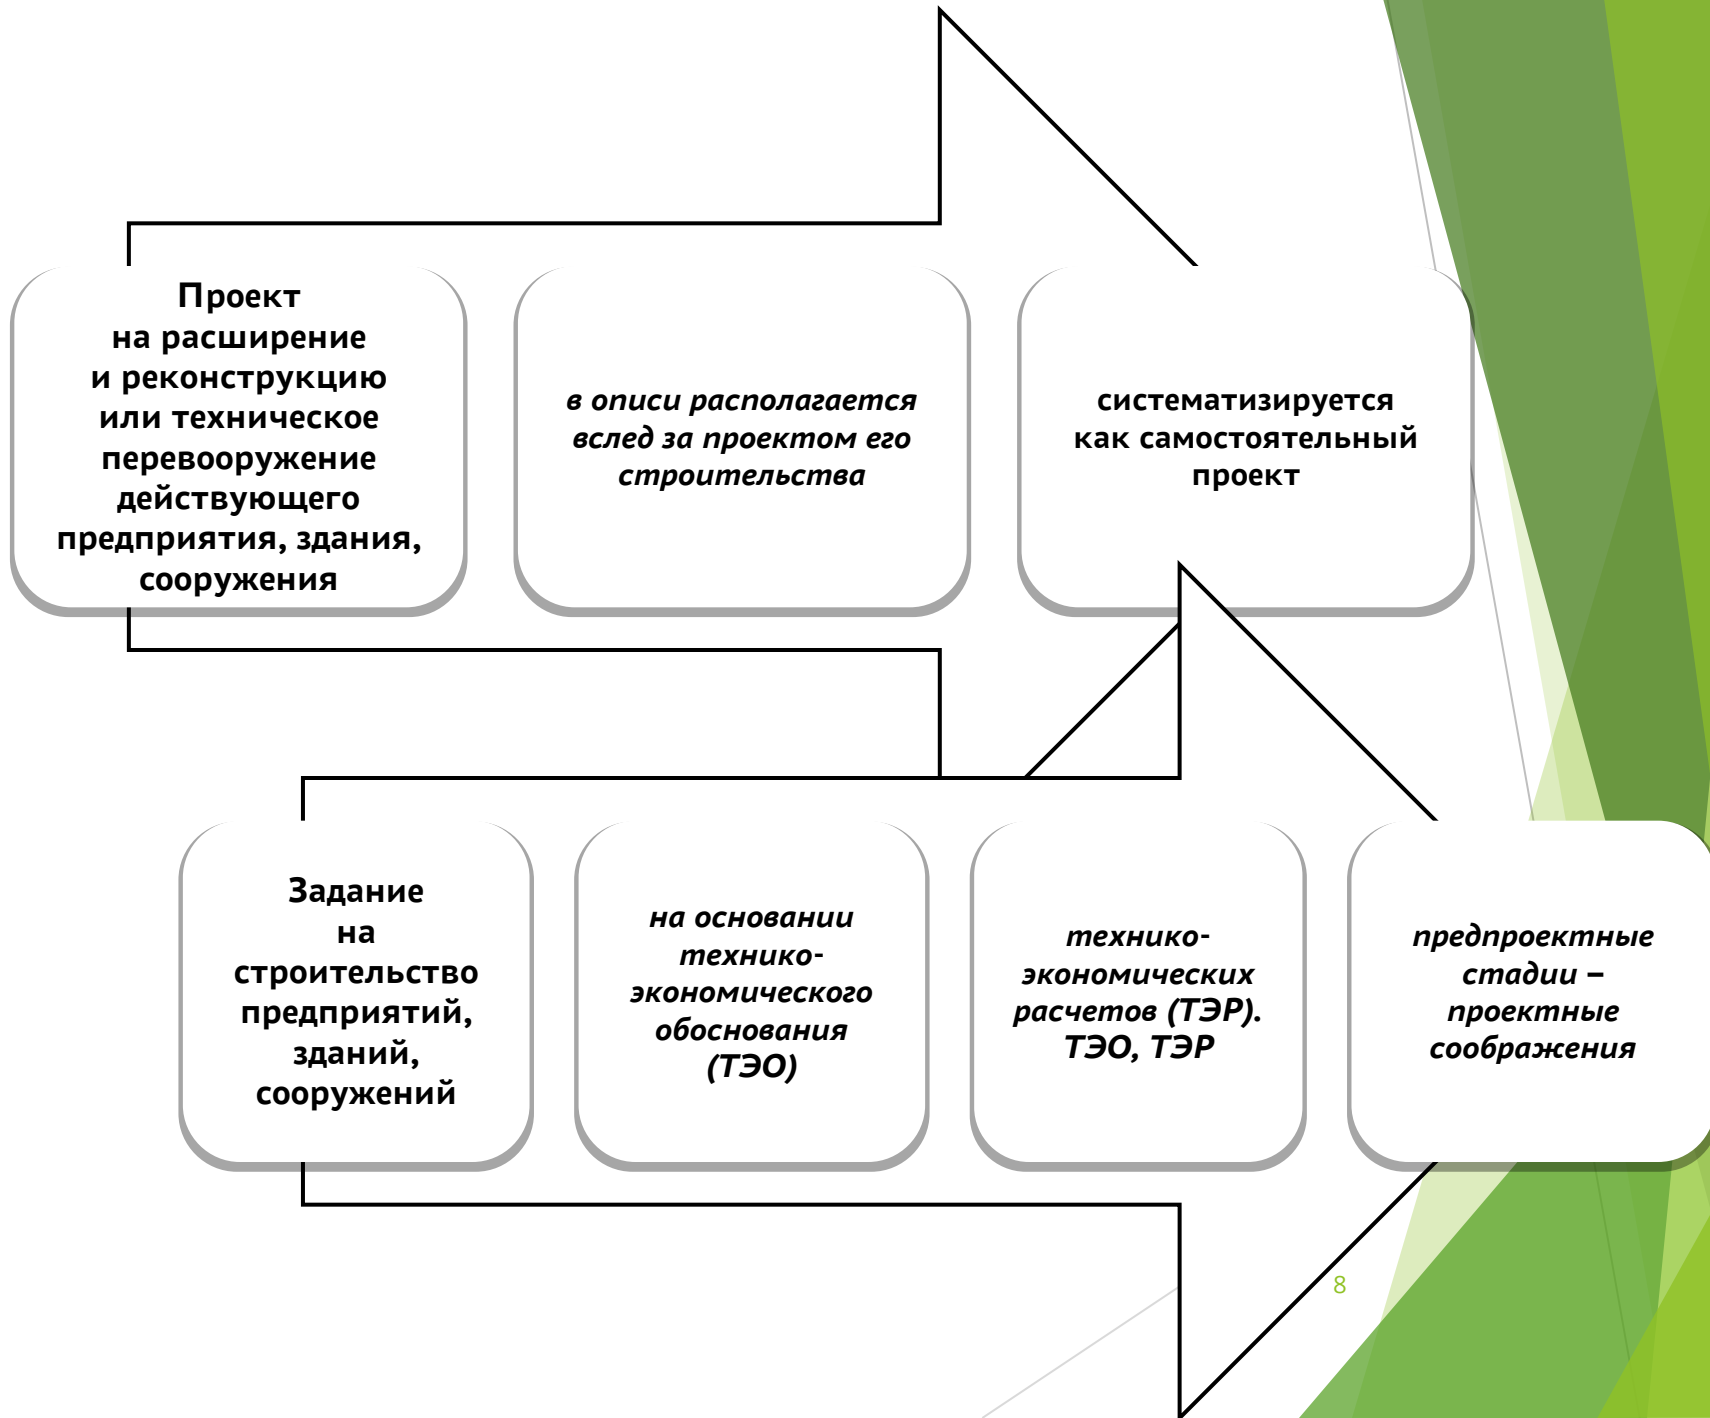



Стадии проектирования

Трехстадийное проектирование

- **Проектное задание(ПЗ), технико-экономическое обоснование (ТЭО), технико-экономический расчет (ТЭР);**
- **Технический проект (ТП) или проект (П)**
- **Рабочие чертежи или рабочая документация**

Двухстадийное проектирование

- **Проектное задание (ПЗ) или проект (П);**
- **Рабочие чертежи (РЧ) или рабочая документация (Р);**

или

- **Технический проект (ТП);**
- **Рабочие чертежи (РЧ) или рабочая документация (Р)**

Однотадийное проектирование

- Техно-рабочий проект (ТРП или ТР);
- Рабочий проект (РП)

ПРИМЕЧАНИЯ

1. Чертеж выполнен на топографической съёмке, выданной ГорьковТИСИЗ в августе 1982 года (заказ 492-1 цнв. №303).
2. Разбивка детского сада (поз.20) ведется от наружных граней стен существующего здания детского сада.
3. Разбивка элементов благоустройства ведется от наружных граней стен детского сада (поз. 20)
4. Разбивку ограждения производить от существующего здания мастерской.
5. Все размеры на чертеже даны в метрах.

6

Нач. отд.	Лагинов	1595-82-12997 Детский сад на 280 мест в северной части м.р. Щербинки III Приокского района		
ГИП	Калмыкина	Предприятие П/Я Р-6714		
САО	Коваленко			
Руч. зр.	Краснолюбов			
Исполн.	Носова			
Согл. асвант	О	Стадия	Лист	Листов
Стр.	Соколов	РП	2-П	
		ГорьковГражданПроект		
		ОКП-2		
		Копировала: Маусеева		Формат 23

Проектирование в одну стадию выполняется для:

1

- *технически несложных объектов*

2

- *предприятий, зданий и сооружений, строительство которых осуществлялось преимущественно по типовым или повторно применяемым проектам*

3

- *проектов технического перевооружения действующих предприятий, зданий, сооружений*

Систематизация документации внутри стадии проектирования

**Внутри стадии
документы
систематизируются
по частям (разделам
проектирования)**

*затем по объектам
(при их наличии внутри
проекта)*

*либо по объектам,
затем по частям*



Основными комплектами рабочих чертежей являются следующие:

- 1 Генеральный план, сооружения транспорта (марка – ГТ) (марка указывается через дефис после базового обозначения чертежа) (Например, 142.1.3.5.00 – ГТ)**
- 2 Генеральный план (ГП)**
- 3 Сооружения транспорта (ТР)**
- 4 Технология производства (ТХ)**
- 5 Технологические коммуникации (трубопроводы) (ТК)**
- 6 Воздухоснабжение (ВС)**
- 7 Автоматизация (А)**
- 8 Электроснабжение (ЭС)**
- 9 Электрическое освещение (ЭО)**
- 10 Силовое электрооборудование (ЭМ)**
- 11 Газоснабжение (ГС)**
- 12 Наружные сети и сооружения газоснабжения (НГ)**
- 13 Тепловые сети (ТС)**
- 14 Связь и сигнализация (СС)**
- 15 Архитектурные решения (АР)**
- 16 Интерьеры (обычно входят АР или АС)**
- 17–20. Конструкции железобетонные, металлические, металлические детализовочные, деревянные (КЖ, КМ, КМД, КД)**
- 21 Архитектурно-строительные решения (АС)**
- 22 Антикоррозийная защита конструкции (АЗ)**
- 23 Отопление, вентиляция и кондиционирование воздуха (ОВ)**
- 24 Внутренние водопровод и канализация (ВК)**
- 25 Наружные сети водоснабжения и канализации (НВК)**

STAFF

Л. № 1
О. П. № 1-4
Ф. № Р-10/6300
ГАСДНО

ГПИ «Горьковгражданпроект»

г. Горький

Приокский район

Детский сад на 280 мест
в северной части мкр. «Щербинки-3»

Рабочий проект

Планировочная часть.
Чертежи. Калька

Инд. 12997

На
Ок
На

Хранить

ГАСДНО
Ф. № Р-10/6300
О. П. № 1-4
Д. №

ПРИМЕЧАНИЯ

1. Чертеж выполнен на топографической съёмке, выданной ГорьковТИСИЗ в августе 1982 года (заказ 492-1 цив. № 303).
2. Разбивка детского сада (поз. 20) ведется от наружных граний стен существующего здания детского сада.
3. Разбивка элементов благоустройства ведется от наружных граний стен детского сада (поз. 20).
4. Разбивку ограждения производить от существующего здания мастерской.
5. Все размеры на чертеже даны в метрах.

Нач. отд.	Лагидов	1595-82-12997	Детский сад на 280 мест
ГПИ	Капичина	в северной части м.р. Щербинки III	Приокского района
ГАО	Коваленко	Предприятие П/Я Р-6714	
Рак. зр.	Красноярцев		
Исполн.	Лосева		
СОГЛ.	Асаванов		
Стр.	Соколов		
Развивочный чертёж здания. Развивочный чертёж благоустройства			Горьковгражданпроект ОКП-2
Копировала: Маискева			Формат 25

ГПИ «Горьковгражданпроект»

г. Горький
Приокский район

Жилой дом, лит А (9-этажный)
в мкр. «Щербинки-2»

Рабочий проект

Тепловые сети.
Спецификация оборудования и материалов.
Бумага

Инд. 15094

Начато: 1988

Окончено:

На 4 листах

Л. № 1
О. П. № 1-4
Ф. № Р-10/6300
ГАСДНО

НО
5300

8

1	2	3	4	5	6	7
1164.	17690-РД-ДЧ-02-ШЭ изм. 3	Левый берег Шумозащитные экраны. Фундаменты Чертежи. Бумага	ОАО «Институт Гипростроймост»	2015	13	См. совм. с Д. 458
1165.	17690-РД-ДЧ-02-ШЭ-1 изм. 1	Левый берег Шумозащитные экраны Чертежи. Бумага	ОАО «Институт Гипростроймост»	2015	33	См. совм. с Д. 459, 460, 461
Пост ДПС. Прост охраны						
1166.	1-1403-РД-ДПС-ПО	Пост охраны Пояснительная записка Чертежи. Бумага	ООО «Системотехника- Центр»	2014	34	
1167.	1-1403-РД-ДПС-ГП	Генеральный план Чертежи. Бумага	ООО «Системотехника- Центр»	2014	17	
1168.	1-1403-РД-ДПС-ВР	Ведомости объемов работ Бумага	ООО «Системотехника- Центр»	2014	74	
1169.	1-1403-РД-ДПС-НВК	Наружные сети водоснабжения и канализации Чертежи. Бумага	ООО «Системотехника- Центр»	2014	21	

В данную опись внесено 105 (сто пять) единиц хранения с № 1065 по № 1169, в том числе
литерные номера:
пропущенные номера:

Главный архивист ГКУ ГАСДНО

М.Л.Одинцова

Научно-справочный аппарат к описи

- 1 • титульный лист
- 2 • перечень переименований
- 3 • оглавление
- 4 • список сокращенных слов
- 5 • предисловие
- 6 • указатель

**Предисловие к описи № 1-4 проектной документации
Государственного казенного учреждения Нижегородской области
«Главное управление автомобильных дорог»
(ГКУ НО «ГУАД»)
за 2015-2018 гг.**

Упорядочение проектной документации ГКУ НО «ГУАД» проводилось впервые.

Государственное казенное учреждение Нижегородской области «Главное управление автомобильных дорог» включено в список организаций - источников комплектования ГКУ ГАСДНО с формой приема 2.1 - прием научно-технической документации в 2020 г. (протокол ЭПК комитета по делам архивов Нижегородской области от 23.01.2020 № 1).

Государственное казенное учреждение Нижегородской области «Главное управление автомобильных дорог» создано постановлением Правительства Нижегородской области от 29.11.2010 № 844 «Об учреждении перечня государственных казенных учреждений Нижегородской области» для исполнения государственных функций и оказание государственных услуг в сфере осуществления дорожной деятельности в отношении автомобильных дорог регионального и межмуниципального значения Нижегородской области.

Полномочия учредителя от имени Нижегородской области осуществляет министерство транспорта и автомобильных дорог Нижегородской области.

ГКУ НО «ГУАД» является правопреемником Дорожного фонда Нижегородской области и государственного учреждения «Главное управление строительства автомобильных дорог Нижегородской области» по всем правам и обязанностям.

Предметом деятельности является обеспечение организации работ по осуществлению дорожной деятельности в отношении автомобильных дорог регионального и межмуниципального значения Нижегородской области, по поддержанию в надлежащем техническом состоянии и развитию сети автомобильных дорог, повышению качества услуг, оказываемых пользователям автомобильных дорог.

Основными видами деятельности ГКУ НО «ГУАД» являются: оперативное управление автомобильными дорогами общего пользования регионального и межмуниципального значения Нижегородской области; обеспечение организации дорожной деятельности по проектированию, строительству, реконструкции, капитальному ремонту, ремонту и содержанию в отношении автомобильных дорог; осуществление функций заказчика при проектировании, строительстве, реконструкции, капитальном ремонте, ремонте и содержании объектов дорожного сервиса в границах полос отвода и придорожных полос автомобильных дорог, по заключению договоров на выполнение научно-исследовательских опытно-конструкторских работ; осуществление строительного контроля и др.

Проведено упорядочение проектной документации по двум этапам проекта «Развитие дорожно-транспортной инфраструктуры в районе строительства стадиона для чемпионата мира по футболу. Н.Новгород, в 2018 году. (ул. Бетанкура, ул. Совнаркомовская, ул. Пролетарская, дорога до Волжской набережной, дорога от ул. Стрелка до ул. Совнаркомовская, пешеходные дорожки в разных зонах)».

В соответствии с техническим заданием к контракту от 19.06.2015 № 45 предусмотрено выделение 8 этапов строительства по объектам¹. Проектная документация разрабатывалась отдельно по каждому этапу строительства.

¹ Ф.№ , Оп.№ 1-4, Д.№ 1

ГКУ НО «ГУАД» осуществляло функцию заказчика разработки проектной документации, Генеральной проектной организацией, разрабатывающей проект, являлось ООО ПИ «Волжский проект».

В процессе упорядочения сформировано и внесено в опись № 1-4 проектной документации 113 ед. хр. (с № 1 по № 113) по двум этапам проекта:

- 1 этап. Автомобильная дорога общего пользования по ул. Бетанкура от ул. Самаркандская до Волжской набережной в г. Нижнем Новгороде

- 2 этап. Автомобильная дорога общего пользования по ул. Совнаркомовская от ул. Самаркандская до набережной р. Волга в г. Нижнем Новгороде

Систематизация единиц хранения в описи проведена по стадиям проектирования на каждый этап строительства, а внутри стадий - по частям проектирования в соответствии с составом проектной документации и составом рабочей документации на данный этап.

В начало описи включена общая пояснительная записка и общий сметный расчет проекта.

Отчеты по инженерным изысканиям, необходимые для обоснования и принятия решений по разработке проектной документации систематизированы в начале каждого этапа проекта.

Документы стадии проектная документация подшиты.

Проектная и рабочая документация выполнена разными проектными организациями.

Некоторые особенности упорядочения рабочей документации.

В графу описи «Автор (организация - разработчик)» включены главный подрабочий и непосредственный разработчик документации.

При упорядочении проектной документации были выявлены несколько экземпляров некоторых документов, документов с изменениями. Из документов выбирался самый полный и последний по утверждению экземпляр. Если изменения касались отдельных документов (чертежей, ведомостей) отбирался основной комплект и комплект с изменениями, если комплект документов полностью изменен, то отбирался последний комплект с изменениями.

Комплекты документов, соответствующие части проектирования, состоящие из текстовых (пояснительные записки, ведомости, спецификации) и графических (чертежи, схемы) документов разделены. Текстовая часть подшита, чертежи больших форматов сформированы в папки с завязками с составлением внутренних описей.

Несколько ед. хр. сформированы вместе с прилагающимися к документам электронными носителями, диски вложены в прокумерованный конверт, помещены в конце дала².

Вся проектная документация выполнена на бумаге. Физическое состояние документов удовлетворительно.

Упорядочение проведено в соответствии с «Основными правилами работы с научно-технической документацией в организациях и на предприятиях» (М., 1988 г.).

Главный архивист ГКУ ГАСДНО

М.И. Опишова

² Ф.№ , Оп.№ 1-4, Д.№№ 108-110, 112

Упорядочение и составление описи проектной документации

***Пушкарева Алена Валерьевна
Начальник отдела комплектования,
ведомственных архивов и делопроизводства
26 марта 2026 г.***